


Nieuwe beganegron

Deze tekening is gemaakt op de door opdrachtgever verstrekte informatie, en beschikbare informatie uit het gemeentelijk archief.
 Derhalve kan er een verschil zijn tussen de werkelijkheid en de op tekening aangegeven situatie.
 Indien tijdens de uitvoering wordt afgegaan van deze tekening zonder schriftelijke goedkeuring van Teckon nemen wij geen enkele aansprakelijkheid voor de aangebrachte constructie en/of uitvoering.
 Deze tekeningen zijn niet geschikt voor uitvoering. De fase 'voor uitvoering' is pas van kracht als de omgevingsvergunning is verleend of dat de gemeente schriftelijk heeft bevestigd dat de verbouwing vergoed wordt.
 Teckon bouwkundig ontwerp en adviesburo is dan ook niet aansprakelijk voor enige schade welke is ontstaan door tekeningen waarop geen officiële omgevingsvergunning rust.
 Bij bouwactiviteiten tegen bestaende percelen zal opdrachtgever zorgdragen, dat buren op de hoogte worden gebracht van alle bouwactiviteiten.
 Bij nieuw- en/of verbouw, zal er nooit een koppeling of verandering plaatsvinden, en zal nooit gebruik worden gemaakt van de constructie van bestaende percelen, mits hiervoor schriftelijk toestemming is verleend door alle betrokken partijen.
 Alle tekeningen blijven eigendom van Teckon bouwkundig ontwerp en adviesburo.
 Deze tekening mag enkel worden gebruikt t.b.v. de verbouwing, op het adres welke in de stempel is vermeld. Stempels en/of tekeningen welke niet de hand zijn geschiedt zijn niet afkomstig van Teckon bouwkundig ontwerp en adviesburo, en aldus strafbaar.
 Bij overtrekking zijn alle geprojecteerde algemene voorwaarden van toepassing.

Niet voor uitvoering

Mastvoering niet van tekening opmeten.
 Alle maten in het werk te controleren.
 Alle maten in mm.

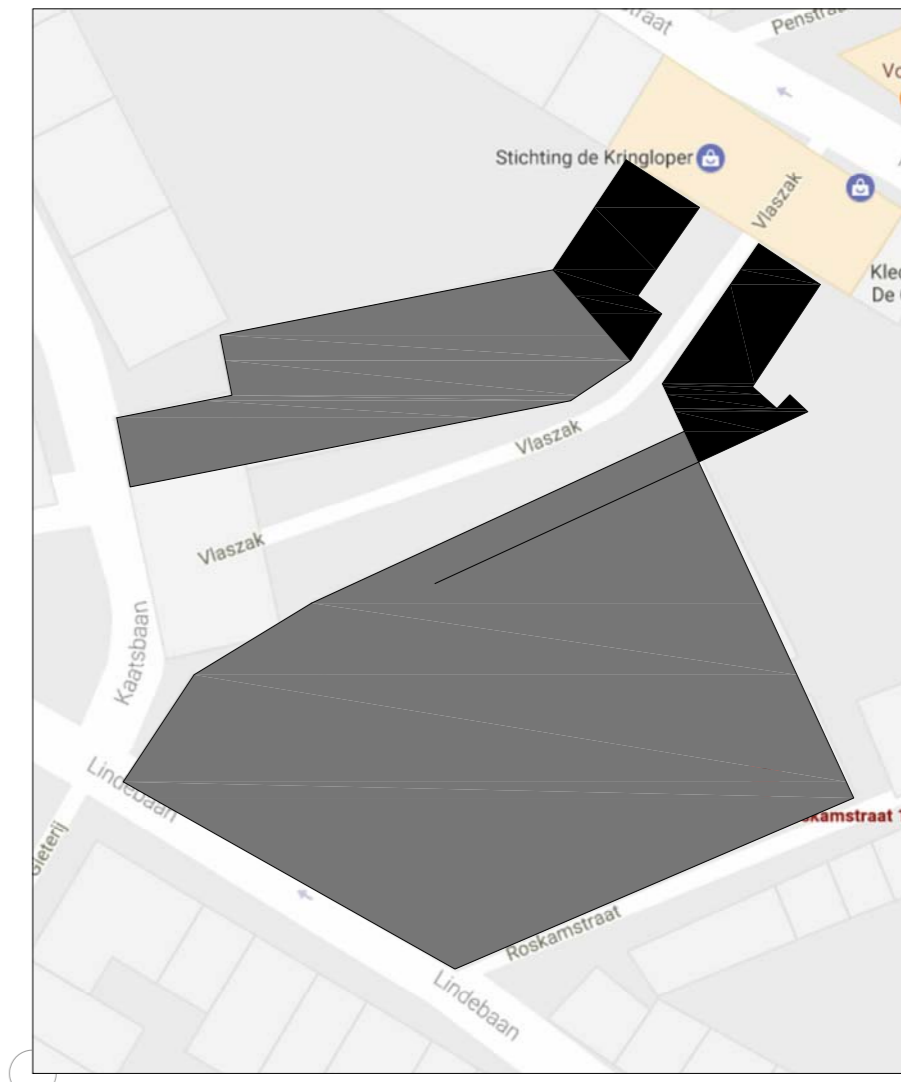

Gemeente: Bergen op Zoom
 Sectie: 1:1000
 Noord
 West
 Oost
 Zuid

TECKON bouwkundig ontwerp en adviesburo
 Lombardijenlaan 38 5045 WB Tilburg
 Tel: 0165-272244 Mob: 06-4772120 Web: www.teckon.nl

Opdrachtgever: **Fundament real estate**
 Meesterpl 13
 4904 DK Oosterhout

Project: **Realisatie appartementen**
 Nieuwe beganegron
 W.C. Moszok
 Bergen op Zoom

Onderwerp: **Bestektekening**
 Kofkastvloeren

Onderdeel: **Fase 1: VO**

Datum: 24-07-2018
 Schaal: 1:100

Getekend: **J. Buijnans**
 Gecontroleerd

Wijziging: 14-03-2019

Blad nr: **DEF2-09**
 Formaat: **A0**
 Project nr: **2018096**
 File: teckon/bergenopzoom/fundament real estate